

ΕΦΗΜΕΡΙΣ ΤΗΣ ΚΥΒΕΡΝΗΣΕΩΣ
ΤΗΣ ΕΛΛΗΝΙΚΗΣ ΔΗΜΟΚΡΑΤΙΑΣ

ΕΝ ΑΘΗΝΑΙΣ ΤΗ 17 ΜΑΡΤΙΟΥ 1978 | ΤΕΥΧΟΣ ΤΕΤΑΡΤΟΝ | ΑΡΙΘΜΟΣ ΦΥΛΛΟΥ 114

ΠΕΡΙΕΧΟΜΕΝΑ

ΑΠΑΛΛΟΤΡΙΩΣΕΙΣ

ΔΙΑΤΑΓΜΑΤΑ

ΑΠΑΛΛΟΤΡΙΩΣΕΙΣ

ΑΠΟΦΑΣΕΙΣ

Ἀριθ. ΑΞ 353 (1)

Περὶ κηρύξεως ὡς ἀναδασωτέας δημόσιας δασικῆς ἐκτάσεως, Ν. Ἀργολίδας.

Ο ΝΟΜΑΡΧΗΣ ΑΡΓΟΛΙΔΑΣ

Ἔχοντας ὑπόψη:

1. Τὶς διατάξεις:

α) Τοῦ ἄρθρου 117 παρ. 3 τοῦ Συντάγματος τῆς Χώρας.

β) Τῶν ἄρθρων 118 - 191 τοῦ Ν.Δ. 86/69 «περὶ Δασικοῦ Κώδικος».

2. Τὶς Ἐγκύκλιες Διαταγὲς τοῦ Ὑπουργείου Γεωργίας μὲ ἀριθμούς: 114812/2946/1975, 10582/539/1975 καὶ 29583/226/1976.

3. Τὶς διαταγὲς τοῦ Ὑπουργείου Γεωργίας μὲ ἀριθμούς: α) 37307/997/ ἐγκ. 208/1963 καὶ β) Ε.Π. 372/39/30-9-77.

4. Τὴν ἀπὸ 7-11-1977 σχετικὴ πρόταση τοῦ Δασαρχείου Ναυπλίου γιὰ τὴν κήρυξη ὡς ἀναδασωτέας τῆς δημόσιας δασικῆς ἐκτάσεως, ἡ ὁποία:

α) Βρίσκεται στὴ θέση «Στενὸ - Κοτρώνι» περιοχῆς Κοινότητας Λυγουριοῦ Ἀργολίδας.

β) Ἔχει ἐμβαδὸ 101 στρέμματα.

γ) Ἀνήκει ἀπὸ πλευρᾶς ἰδιοκτησίας στὸ Ἑλληνικὸ Δημόσιο.

δ) Παρίσταται στὸ ἀπὸ 25-10-1977 διάγραμμα μὲ κλίμακα 1 : 2.000 τοῦ Τεχνολ. Δασοπονίας Δημ. Θ. Ρωμανᾶ, ποὺ θεωρήθηκε ἀπὸ τὸ Διευθυντὴ Δασῶν Δημ. Ἀλεξίου καὶ ἀπὸ ἐμᾶς καὶ ἀποτελεῖ ἀναπόσπαστο τμῆμα τῆς ἀποφάσεώς μας αὐτῆς, περικλείεται δὲ ἀπὸ οριογραμμὴ μὲ στοιχεῖα: Α-Β-Γ-Δ-Ε-Ζ-Η-Θ-Ι-Κ-Λ-Μ-Ν-Ξ-Ο-Π-Ρ-Σ-Τ-Υ-Φ-Α.

ε) Ἀπεικονίζεται σὲ διάγραμμα εὐρύτερης περιοχῆς μὲ κλίμακα 1 : 5.000, ποὺ ἐπίσης ἀποτελεῖ ἀναπόσπαστο τμῆμα τῆς ἀποφάσεώς μας αὐτῆς.

στ) Εἶναι κατὰ τὸ μεγαλύτερο μέρος αὐτῆς δασύλιο τὸ ὁποῖο προῆλθε ἀπὸ τεχνητὴ ἀναδάσωση ποὺ ἔγινε τὰ ἔτη 1961-63 καὶ γιὰ τὸ λόγο αὐτὸ ἔχει ἀνάγκη ἀπὸ εἰδικὴ προστασία καὶ μέριμνα, γιὰ νὰ συνεχισθοῦν οἱ ἀναδασωτικὲς ἐργασίες καὶ ν' ἀποτραποῦν οἱ κίνδυνοι ἀπὸ παράνομες ὑλοτομίες, ἐκχερσώσεις καὶ καταλήψεις ποὺ ἔγιναν τελευταῖα στὴν ἔκταση αὐτή, ἀποφασίζουμε:


Κηρύσσουμε τὴν ἀνωτέρω ἔκταση ὡς ἀναδασωτέα.

Ἡ ἀπόφαση αὐτὴ νὰ δημοσιευθεῖ στὴν Ἐφημερίδα τῆς Κυβερνήσεως.

Ναύπλιο, 9 Νοεμβρίου 1977

Ὁ Νομάρχης
Κ. ΚΟΙΚΑΣ

ΔΙΑΓΡΑΜΜΑ
ΚΟΤΡΩΝΙ
ΥΠΟΜΝΗΜΑ
ΘΕΩΡΕΙΤΑΙ
ΘΕΩΡΕΙΤΑΙ
ΘΕΩΡΕΙΤΑΙ

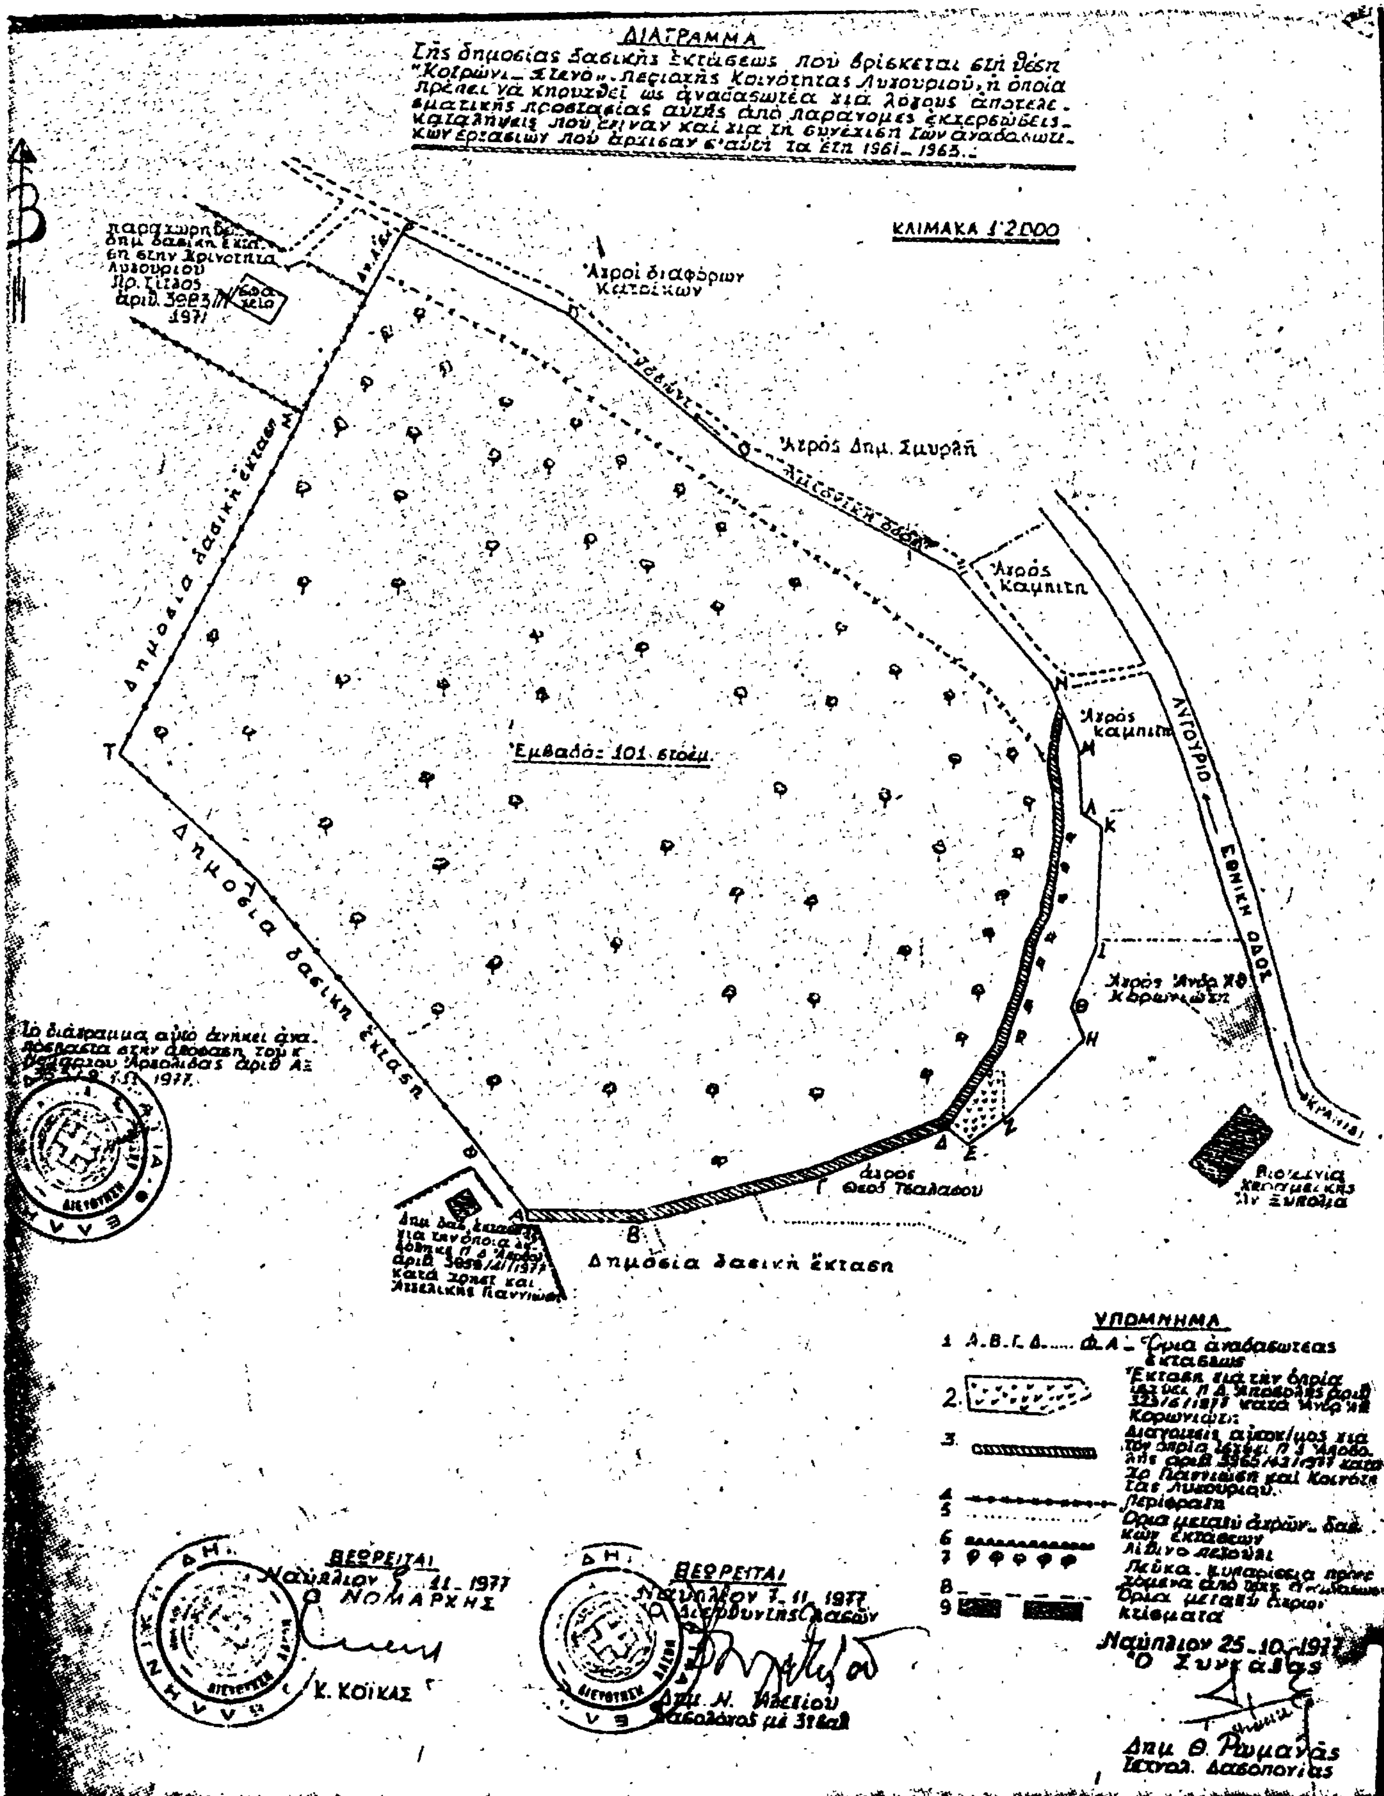
ΔΙΑΓΡΑΜΜΑ
Της δημοσίας δασικής εκτάσεως που βρίσκεται στη θέση «Κοτρώνι – Στενό» περιοχής Κοινότητας Λυκουριού, η οποία πρέπει να κηρυχθεί ως αναδασωτέα για λόγους αποτελεσματικής προστασίας αυτής από παράνομες εκχερσώσεις-καταλήψεις που έγιναν και για τη συνέχιση των αναδασωτικών εργασιών που άρχισαν σ' αυτή τα έτη 1961 – 1965.-
ΚΛΙΜΑΚΑ 1:2000
Αγροί διαφόρων κατοίκων
Αγρός Δημ. Σμυρλή
Αγρός Καμπίτη
Αγρός καμπίτη
Εμβαδό: 101 στρέμ.
Δημόσια δασική έκταση
Δημόσια δασική έκταση
Δημόσια δασική έκταση
ΛΥΓΟΥΡΙΟ — ΕΘΝΙΚΗ ΟΔΟΣ
ΥΠΟΜΝΗΜΑ
1 Α.Β.Γ.Δ..... Φ.Α. – Όρια αναδασωτέας εκτάσεως
3.
4
5
6
7
8
9
κτίσματα
ΘΕΩΡΕΙΤΑΙ
Ναύπλιον 7-11-1977
Ο ΝΟΜΑΡΧΗΣ
Κ. ΚΟΪΚΑΣ
ΘΕΩΡΕΙΤΑΙ
Ναύπλιον 7-11-1977
Ναύπλιον 25-10-1977
Ο Συντάξας
Δημ. Θ. Ρωμανάς
Τεχνολ. Δασοπονίας

'Αριθ. 2917 (2)

Περὶ κηρύξεως ὡς ἀναδασωτέας δημόσιας δασικῆς ἐκτάσεως τῶν θέσεων «Χοῦνες – Ψηλὴ Ράχη – Λαγονέρι», περιφέρειας Κοινότητας Τσελεπάκου, Ν. 'Αρκαδίας.

Ο ΝΟΜΑΡΧΗΣ ΑΡΚΑΔΙΑΣ

Ἔχοντας ὑπόψη :

1. Τὶς διατάξεις τῶν ἄρθρων 24 καὶ 117 τοῦ Συντάγματος.

2. Τὶς διατάξεις τῶν ἄρθρων 188, 191, 198, 199 καὶ 205 τοῦ Ν.Δ. 86/1969 «περὶ Δασικοῦ Κώδικος.

3. Τὶς 88854/7483/ἐγκ. 104/1-10-1975, 114812/2946/ἐγκ. 154/24-10-1975, 10582/539/13-2-1976 καὶ 217606/1610/13-6-1977 διαταγὲς τοῦ Ὑπουργείου Γεωργίας «περὶ κηρύξεως ἀναδασωτέων τῶν καιομένων ἐκτάσεων κ.λπ.».

4. Τὴ 4920/5-11-77 ἀναφορὰ τοῦ Δασαρχείου Βυτίνας, ἀποφασίζουμε :

Κηρύσσουμε ὡς ἀναδασωτέα δημόσια δασικὴ ἔκταση μὲ ἐμβαδὸ 500 στρέμματα τῶν θέσεων «Χοῦνες – Ψηλὴ Ράχη – Λαγονέρι», περιφέρειας Κοινότητας Τσελεπάκου (οἰκισμοῦ Δαβιῶν) – Μαντινείας ὅπως αὐτὴ φαίνεται στὸ συνημμένο μὲ κλίμακα 1 : 20.000 ἀπόσπασμα χάρτη καὶ ἡ ὁποία καλυπτόταν μὲ δασικὴ βλάστηση ἀπὸ πρίνους καὶ ἀγάνες ποὺ καταστράφηκε ἀπὸ πυρκαγιὰ ποὺ συνέβηκε στὶς 4 'Οκτωβρίου 1977. Στὴν ἔκταση αὐτὴ δὲν περιλαμβάνονται 43 στρέμματα ἀγρῶν. Λεπτομερειακὰ στοιχεῖα τῆς παραπάνω ἐκτάσεως ἀναφέρονται στὴ σχετικὴ (4).

Ἡ ἀπόφαση αὐτὴ νὰ δημοσιευθεῖ στὴν 'Εφημερίδα τῆς Κυβερνήσεως.

Τρίπολη, 9 Νοεμβρίου 1977


Ὁ Νομάρχης
ΠΑΝ. ΓΥΦΤΟΥΛΑΣ

ΣΧΕΔΙΑΓΡΑΜΜΑ


Καείσης εκτάσεως εις θέση "Χούνες" Κοινότητος Δαβ... - Τσεφεπάκου.

ΠΡΟΣΑΝΑΤΟΛΙΣΤΙΚΟΣ ΧΑΡΤΗΣ

1:200.000

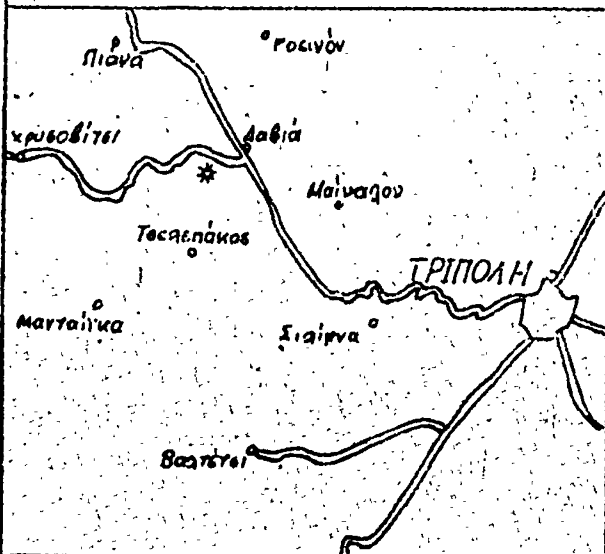

ΚΛΙΜΑΞ 1:20.000

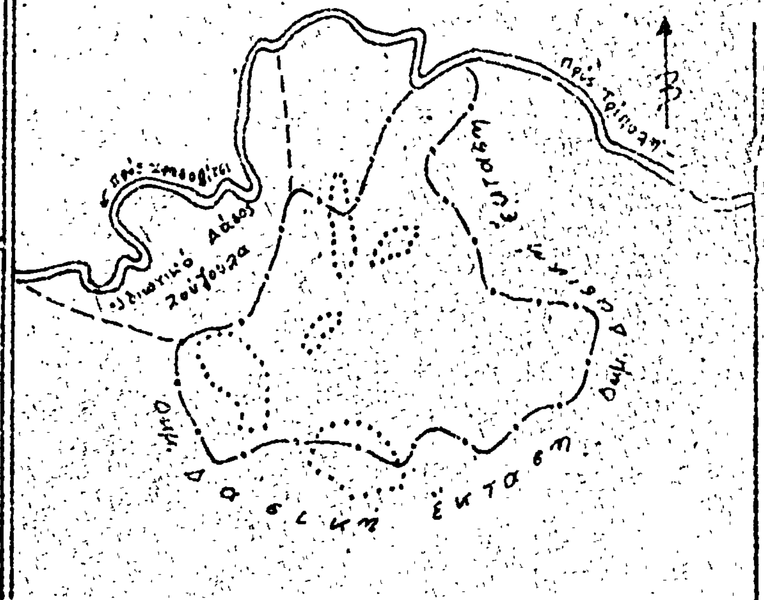

☼ Σημείον καείσης εκτάσεως.

Βυτίνα 13-10-77.

ΥΠΟΜΝΗΜΑ

—.—.— Όρια καείσης εκτάσεως

.... Όρια ιδιοκτήτων αγρών

Ο Συντάξας Δασοφύλαξ	Ο Δασάρχης Βυτίνας	Ο Δ/ντής Δασών Αρκαδίας	Ο Νομάρχης
Δημήτριος Ψυχογιός		Γεώργ. Ιωσηφίδης	Πανάγ. Τ...





'Αριθ. Ζα/3404 (3)

Περὶ κηρύξεως ὡς ἀναδασωτέας ἐκτάσεως, Ν. 'Αχαΐας.

Ο ΝΟΜΑΡΧΗΣ ΑΧΑΪΑΣ

"Εχοντας ὑπόψη :

1. Τὶς δ/ξεις τῶν ἄρθρων 108, 191, 195 ἕως 205 τοῦ Ν. Δ. 86/69 «περὶ Δασικοῦ κώδικος», καθὼς καὶ τὶς δ/ξεις τῶν ἄρθρων 24 καὶ 117 τοῦ Συντάγματος τῆς Χώρας, ποὺ ἰσχύει σήμερα.

2. Τὶς 5684/499/έγκ. 48/11-2-71, 88854/7483/έγκ. 104/1-10-75, 114812/2946/έγκ. 154/24-12-75, 10582/539/13-2-76, 215696/1451/9-5-77 καὶ 217606/1610/13-6-77 διαταγὲς 'Υπουργείου Γεωργίας.

3. Τὶς περὶ ἀποκεντρώσεως δ/ξεις τῶν Ν. 3200/55, Ν.Δ. 532/70 καὶ Β.Δ. 709/70.

4. Τὶς 8702/15-11-77 καὶ 5579/2-8-77 προτάσεις τοῦ Δασαρχείου Πατρῶν καὶ χωρὶς πρόταση τῆς Φιλοδασικῆς 'Επιτροπῆς Πατρῶν, γιατὶ δὲ λειτουργεῖ.

5. Τὸ μὲ κλίμακα 1 : 20.000 ἀπόσπασμα χάρτη, στὸ ὁποῖο φαίνεται ἡ ἀναδασωτέα ἔκταση, καὶ τὸ ὁποῖο ἔχει συντάξει ὁ Δασάρχης Πατρῶν 'Ηλίας Πόραβος, ἀποφασίζουμε :

Κηρύσσουμε ὡς ἀναδασωτέα, δημόσια δασικὴ ἔκταση μὲ συνολικὸ ἐμβαδὸ τριακόσια (300) στρέμματα, ἡ ὁποία (ἔκταση) φέρει τὶς γενικὲς τυπωνυμίες «Ράχη Λέπουρα — "Αγιοι Θεόδωροι» καὶ βρίσκεται στὴν περιφέρεια τῶν Κοινοτήτων Μύρτου καὶ Κρίνου, 'Επαρχίας Πατρῶν, Νομοῦ 'Αχαΐας.

'Η ἀναδασωτέα αὐτὴ ἔκταση, ὅπως φαίνεται καὶ στὸ σχετικὸ σχεδιάγραμμα συνορεύει, ὡς ἀκολούθως :

'Ανατολικά : 'Απὸ τὸ ἄκρο τῶν ἀγρῶν Μπούρδου ὅ,που καὶ τὰ ἐρείπια τοῦ ἐξωκλησιοῦ "Αγιος Πέτρος κατέρχεται στὸ ρέμα «Καλογερόλακκα» μέχρι τὴ συνάντηση τῶν ἀγρῶν τῶν 'Αφῶν Θεμιστοκλέους, Γεωργίου καὶ 'Ανδρ. Τσάμη τοῦ Θεοδώρου.

Δυτικά : 'Απὸ κορυφὴ «Ράχη Λέπουρα» ἀνέρχεται μέχρι τὴν κορυφογραμμὴ «Μπούρδου» ἀκολουθώντας τὸ ἄκρο μὴ καμένης δημόσιας δασικῆς ἐκτάσεως.

Βόρεια : 'Αγροὶ ἀφῶν Θεμιστοκλέους, Γεωργίου καὶ 'Ανδρ. Τσάμη τοῦ Θεοδ. τμῆμα δημόσιας δασικῆς ἐκτάσεως θέσεων «"Αγιοι Θεόδωροι» καὶ «Βέρρα» καὶ ἀγροὶ Χαραλ. Τσάμη τοῦ Θεοδ. καὶ 'Ανδρ. Τσάμη τοῦ Θεοδώρου.

Νότια : 'Απὸ τοὺς ἀγροὺς 'Αφῶν Μπούρδου ὅ,που καὶ τὰ ἐρείπια τοῦ ἐξωκλησιοῦ "Αγιος Πέτρος ἀκολουθεῖ τὴν κορυφογραμμὴ «Μπούρδου» σὲ ἀπόσταση 600 μ. περίπου.

Σκοπός, γιὰ τὸν ὁποῖο κηρύσσεται ὡς ἀναδασωτέα ἡ παραπάνω ἔκταση εἶναι : α) ἡ ἀποκατάσταση τῆς δασικῆς βλαστήσεως ἀπὸ ἀείφυλλα — πλατύφυλλα, ἡ ὁποία (βλάστηση) ὑπῆρχε, ἀλλὰ καταστράφηκε ἀπὸ πυρκαγιά, ποὺ ἔγινε στὶς 24/7/77 καὶ β) ἡ ὁλοκληρωτικὴ ἀναγέννησή της καὶ γενικὰ ἡ προστασία της καὶ ἡ ἀποφυγὴ ἀλλαγῆς τοῦ χαρακτῆρα της.

'Η ἀπόφαση αὐτὴ νὰ δημοσιευθεῖ στὴν 'Εφημερίδα τῆς Κυβερνήσεως.

Πάτραι, 25 Νοεμβρίου 1977

'Ο Νομάρχης
ΣΠ. ΤΣΙΡΚΑΣ

ΑΠΟΣΠΑΣΜΑ ΧΑΡΤΟΥ

ΣΤΟ ΟΠΟΙΟ ΑΠΕΙΚΟΝΙΖΕΤΑΙ Η ΑΝΑ-
ΔΑΣΩΤΕΑ ΕΚΤΑΣΗ ΣΤΙΣ ΘΕΣΕΙΣ
ΡΑΧΗ ΛΕΠΟΥΡΑ - ΑΓΙΟΣ ΘΕΟΔΩΡΟΣ
ΠΕΡΙΦΕΡΕΙΑΣ ΚΟΙΝΟΤΗΤΩΝ ΜΥΡΤΟΥ
ΚΑΙ ΕΡΙΝΟΥ

ΕΜΒΑΔΟΝ ΑΝΑΔ. ΕΚΤ. 300 στρεμ.

Μύρτος

Λουρνάρι

Ράχη Λεπούρα

Κορυφογραμμή Μπούρδου

Ερείπια Εξωκκλησίου "Αγίου Πέτρου"

ΥΠΟΜΝΗΜΑ

ΚΛΙΜΑΞ 1:20.000

Αναδασωτέα έκτασις

Μερικώς δασοσκεπής έκτασις αγρών

Αγροί

Αμαξιτοί δρόμοι

ΝΟΜΟΣ ΑΧΑΪΑΣ

ΝΟΜΟΣ ΗΛΕΙΑΣ

Πάτραι 15-11-1977
Ο Δασάρχης Πατρών

ΗΛ. ΠΟΡΑΒΟΣ

ΘΕΩΡΗΘΗ
Πάτραι 25 Νοεμβρίου 1987
Ο Νομάρχης
(τ.Σ.Υ.) Σπ. Τσέκας

'Αριθ. 4006 (4)

Περὶ κηρύξεως ἀναδασωτέας δημοσίας δασικῆς ἐκτάσεως ἐμβαδοῦ 3,730 στρεμ. κειμένης εἰς περιοχὴν Κοινότητος Λαντζοΐου,Ν. 'Ηλείας.

Ο ΝΟΜΑΡΧΗΣ ΗΛΕΙΑΣ

Έχοντες ὑπ' ὄψει :

1. Τὰς διατάξεις τῶν Ν. 3200/55, Ν.Δ. 532/70 καὶ Β.Δ. 709/70.
2. Τὰς διατάξεις τοῦ Π.Δ. 433/77 «περὶ 'Οργανισμοῦ τοῦ ΥΠΓΕ», ὡς καὶ τὴν Α. 22505/75 ἡμετέραν ἀπόφασιν.
3. Τὰς διατάξεις τῶν ἄρθρων 24 καὶ 117 τοῦ Συντάγματος τῆς Χώρας.
4. Τὰς διατάξεις τῶν ἄρθρων 188 - 205, τοῦ Ν.Δ. 846/69 «περὶ Δασικοῦ Κώδικος».
5. Τὰς Δ/γὰς τοῦ ΥΠΓΕ : α) 5684/499/ἐγκ. 48/11.2. 1971, β) 88854/7483/ἐγκ. 104/1.10.75 καὶ 114812/2946/ ἐγκ. 154/24.12.75, γ) 10582/539/13.2.76 καὶ δ) 215696/ 1451/9.5.77.
6. Τήν, δι' ὑπ' ἀριθ. 12164/2.11.1977 ἀναφορᾶς τοῦ ἁρμοδίου Δασαρχείου Πύργου, ὑποβληθεῖσαν πρότασιν περὶ κηρύξεως ὡς ἀναδασωτέας Δημοσίας Δασικῆς ἐκτάσεως ἐμβαδοῦ 3.730 στρεμ. κειμένης εἰς θέσεις «Κοτσιρέϊκα - 'Αρμυρίκι» περιφερείας Κοινότητος Λαντζοΐου, ἡ ὁποία ἐκαλύπτετο ἀπὸ δάσος χαλεπίου πεύκης καὶ ἀειφύλλων πλατυφύλλων, τὸ ὁποῖον κατεστράφη ὑπὸ τῆς πυρκαϊᾶς τῆς 19.7.1977, ἡ ἐπανεγκατάστασις τοῦ ὁποίου καθίσταται ὑποχρεωτικὴ καὶ ἐπιβεβλημένη.
7. Τὸ γεγονὸς ὅτι δὲν ὑφίσταται ἐν τῷ Νομῷ Φιλοδασικὴ 'Επιτροπὴ πρὸς γνωμοδότησιν ἐπὶ τοῦ προκειμένου θέματος, ἀποφασίζομεν :


Κηρύσσομεν ὡς ἀναδασωτέαν, δημοσίαν δασικὴν ἔκτασιν ἐμβαδοῦ (3,730) τριῶν στρεμμάτων καὶ 730 Μ2, κειμένην εἰς θέσεις Κοτσιρέϊκα - 'Αρμυρίκι περιφερείας Κοινότητος Λαντζοΐου, ἥτις ἐκαλύπτετο ὑπὸ δάσους χαλεπίου πεύκης καὶ ἀειφύλλων - πλατυφύλλων, τὸ ὁποῖον κατεστράφη ἀπὸ τὴν πυρκαϊὰν τῆς 19.7.1977, ἐπὶ σκοπῷ ἐπαναδημιουργίας τοῦ καέντος Δάσους.

'Η ἐν λόγῳ ἔκτασις, σαφῶς ἐμφαίνεται, εἰς τὸ συνημμένον ἀπόσπασμα χάρτου, κλίμακος 1 : 5.000, ὅπερ ἀποτελεῖ ἀναπόσπαστον μέρος τῆς παρούσης, καὶ τὸ κάτωθεν τούτου ὑφιστάμενον τοποδιάγραμμα κλίμακος 1 : 2.000, περικλείεται δὲ ἐντὸς τῆς ὑπὸ στοιχεῖα Α,Β,Γ,Δ,Ε,Ζ,Η,Θ,Α ὁριογραμμῆς.

'Η παροῦσα δημοσιευθήτω διὰ τῆς 'Εφημερίδος τῆς Κυβερνήσεως.

'Εν Πύργῳ τῇ 26 Νοεμβρίου 1977

'Ο Νομάρχης
ΑΝΔΡΕΑΣ ΝΙΚΟΛΑΟΥ

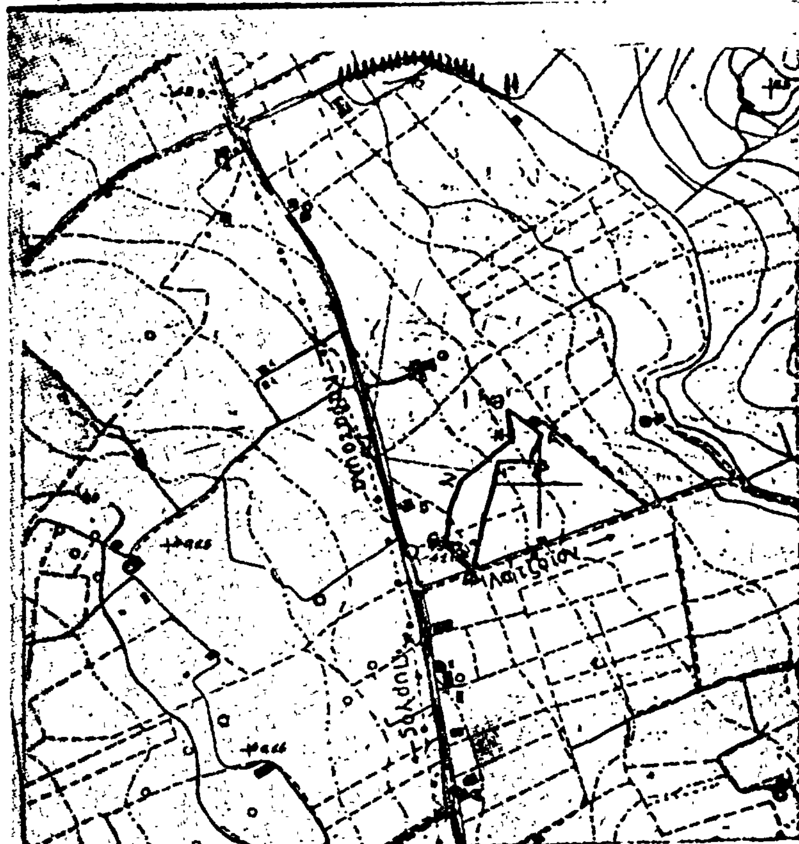

ΑΠΟΣΠΑΣΜΑ ΧΑΡΤΟΥ
Περιοχής Κοινοτητος ΛΑΤΖΟΪΟΥ
Κλιμαξ 1:5000


ΥΠΟΜΝΗΜΑ
Οριογραμμη καεισης εκτασεως
Επαρχιακη οδος
Αγροτικη οδος

Ο Συνταξας Δασολογος — Π Καββουρας

Ο Δασαρχης — Σ Ψυλλας

ΠΥΡΓΟΣ 26/11/1977



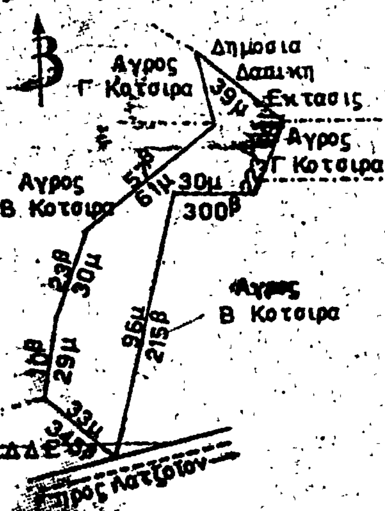

Ἀριθ. 4051 (5)

Περὶ κηρύξεως ἀναδασωτέας δημοσίας δασικῆς ἐκτάσεως ἐμβαδοῦ 2,100 στρεμ., κειμένης εἰς περιοχὴν Κοινότητος Χαβαρίου, Ν. Ἠλείας.

Ο ΝΟΜΑΡΧΗΣ ΗΛΕΙΑΣ

Ἔχοντες ὑπ' ὄψει :

1. Τὰς διατάξεις τῶν Ν. 3200/55, Ν.Δ. 532/70 καὶ Β.Δ. 709/70.

2. Τὰς διατάξεις τοῦ Π.Δ. 433/77 «περὶ Ὀργανισμοῦ τοῦ ΥΠΓΕ», ὡς καὶ τὴν Α. 22505/75 ἡμετέραν ἀπόφασιν.

3. Τὰς διατάξεις τῶν ἄρθρων 24 καὶ 117 τοῦ Συντάγματος τῆς Χώρας.

4. Τὰς διατάξεις τῶν ἄρθρων 188 - 205, τοῦ Ν.Δ. 86/69 «περὶ Δασικοῦ Κώδικος».

5. Τὰς Δ/γὰς τοῦ ΥΠΓΕ : α) 5684/499/ἐγκ. 48/11.2.71, β) 88854/7483/ἐγκ.104/1.10.75 καὶ 114812/2946/ἐγκ. 154/24.12.75, γ) 10582/539/13.2.76 καὶ δ) 215696/1451/9.5.1977.

6. Τήν, δι' ὑπ' ἀριθ. 12410/5.11.77 ἀναφορᾶς τοῦ Δασάρχου Πύργου - Ἀμαλιάδος, ὑποβληθεῖσαν πρότασιν περὶ κηρύξεως ὡς ἀναδασωτέας Δημοσίας Δασικῆς ἐκτάσεως ἐμβαδοῦ 2,100 στρεμ. κειμένης εἰς θέσιν «Ἁγία Μαρίνα» περιφερείας Χαβαρίου ἡ ὁποία ἐκαλύπτετο ὑπὸ δασικῆς βλαστήσεως (ἀείφυλλα - πλατύφυλλα) ποὺ κατεστράφη κατὰ τὴν πυρκαϊὰν τῆς 18.5.1977, ἡ ἐπανεγκατάστασις τῆς ὁποίας καθίσταται ὑποχρεωτικὴ καὶ ἐπιβεβλημένη.

7. Τὸ γεγονὸς ὅτι δὲν ὑφίσταται ἐν τῷ Νομῷ Φυλοδασικὴ Ἐπιτροπὴ πρὸς γνωμοδότησιν ἐπὶ τοῦ προκειμένου θέματος, ἀποφασίζομεν :


Κηρύσσομεν ὡς ἀναδασωτέαν, δημοσίαν δασικὴν ἔκτασιν, ἐμβαδοῦ (2,100) δύο στρεμμάτων καὶ 100 Μ2, κειμένην εἰς θέσιν «Ἁγία Μαρίνα» περιφερείας Κοινότητος Χαβαρίου, ἥτις ἐκαλύπτετο ὑπὸ δασικῆς βλαστήσεως ἐξ ἀειφύλλων — πλατυφύλλων, ἡ ὁποία κατεστράφη ἀπὸ τὴν πυρκαϊὰν τῆς 18.5.77, ἐπὶ σκοπῷ ἐπανεγκατεστάσεως ταύτης.

Ἡ ἐν λόγῳ ἔκτασις, σαφῶς ἐμφαίνεται εἰς τὸ συνημμένον ἀπόσπασμα χάρτου, κλίμακος 1 : 20.000, ὅπερ ἀποτελεῖ ἀναπόσπαστον μέρος τῆς παρούσης, καὶ τὸ κάτωθεν τούτου λεπτομερὲς τοποδιάγραμμα κλίμακος 1 : 1000.

Ἡ παροῦσα δημοσιευθήτω διὰ τῆς Ἐφημερίδος τῆς Κυβερνήσεως.

Ἐν Πύργῳ τῇ 26 Νοεμβρίου 1977

Ὁ Νομάρχης
ΑΝΔΡΕΑΣ ΝΙΚΟΛΑΟΥ

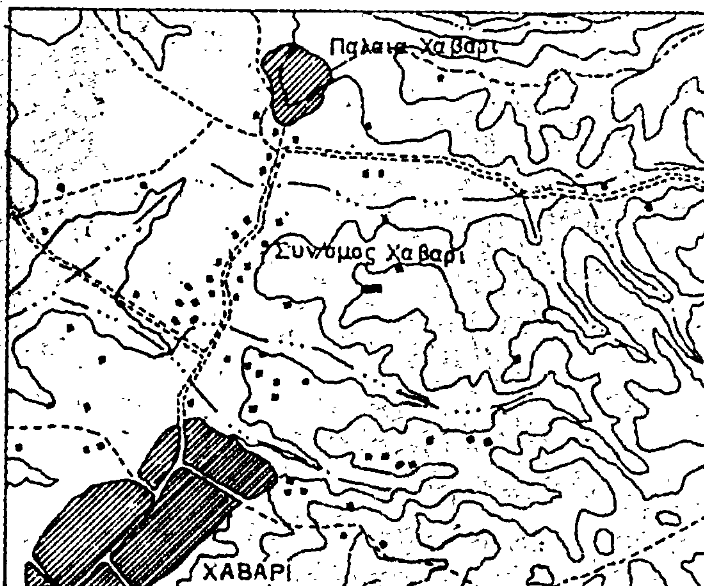


ΑΠΟΣΠΑΣΜΑ ΧΑΡΤΟΥ
Περιφερειας Κοινοτητος ΧΑΒΑΡΙΟΥ
Κλιμαξ 1:20000

ΥΠΟΜΝΗΜΑ

Επαρχιακη οδος
Αγροτικη οδος
Ρεμμα
Καεισα εκτασις

ΤΟΠΟΔΙΑΓΡΑΜΜΑ ΚΑΕΙΣΗΣ ΕΚΤΑΣΕΩΣ

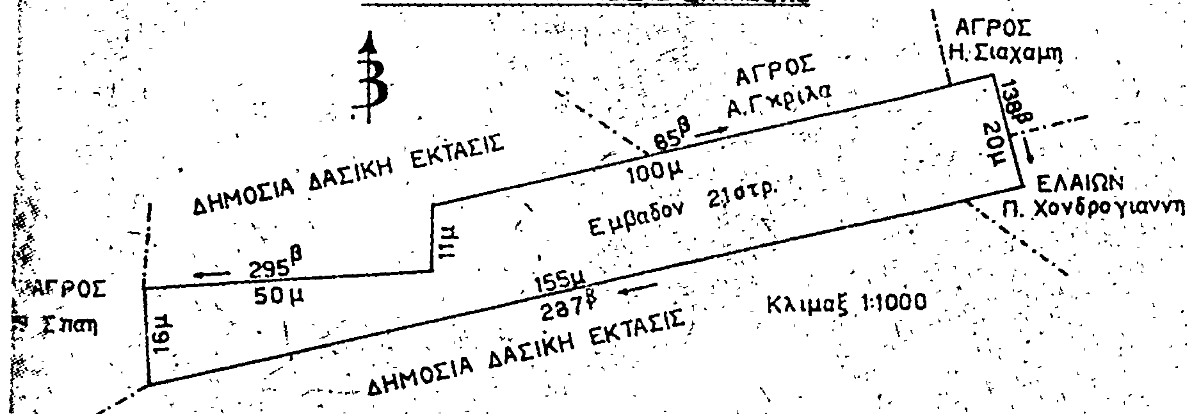

Ο Συνταξας Δασολογος

Π. Καββουρας

Ο Δασαρχης

Σ. Ψυλλας

Πυργος 26/11/1977

Ο ΝΟΜΑΡΧΗΣ

ΑΝΔΡΕΑΣ ΝΙΚΟΛΑΟΥ

'Αριθ. 2487 (6)

Περὶ κηρύξεως ἀναδασωτέας δασικῆς ἐκτάσεως, Ν.Κορινθίας.

Ο ΝΟΜΑΡΧΗΣ ΚΟΡΙΝΘΙΑΣ

Ἔχοντας ὑπόψη :

1. Τὶς διατάξεις :

α) Τοῦ ἄρθρου 117 παρ. 3 τοῦ Συντάγματος.

β) Τῶν ἄρθρων 188 - 205 τοῦ Ν.Δ. 86/1969 «περὶ Δασικοῦ Κώδικος».

γ) τοῦ Ν.Δ. 532/1970 «περὶ συμπληρώσεως τῶν διατάξεων, περὶ διοικητικῆς ἀποκεντρώσεως» καὶ τοῦ σὲ ἐκτέλεση αὐτοῦ ἐκδοθέντος 709/70 Β.Δ.

2. Τίς, 114812/2946/ἐγκ. 154/24.12.1975 καὶ 10582/539/13.2.76 διευκρινιστικὲς διαταγὲς τοῦ 'Υπουργείου Γεωργίας.

3. Τὴν 3600/3.11.1977 ἀναφορὰ τοῦ Δασαρχείου Ξυλοκάστρου γιὰ τὴν κήρυξη ὡς ἀναδασωτέας ἰδιωτικῆς δασικῆς ἐκτάσεως ἐμβαδοῦ 1,900 στρεμ. στὴ θέση «Καραμοῦζι» περιφέρειας Κοινότητας Δερβενίου, ποὺ ἐκχερσώθηκε κατὰ τὸ Α' 15θήμερο τοῦ μηνὸς Αὐγούστου 1977 ἀπὸ τοὺς Βασ. Χρ. Εὐσταθιάδη καὶ Χρῆστο 'Ηλ. Δημόπουλο κατοίκους Δερβενίου, ἀπὸ τὴ δασικὴ βλάστησή της (νεαρὰ ἄτομα χαλεπίου πεύκης).

4. Τὴν ἀνάγκη τῆς ἀποκαταστάσεως τῆς δασικῆς βλαστήσεως, ποὺ καταστράφηκε, μὲ φυσικὴ ἢ τεχνητὴ ἀναδάσωση.

5. Τὸ γεγονὸς ὅτι δὲν ὑπάρχει στὸ Νομὸ μας Φιλοδασικὴ 'Επιτροπὴ γιὰ νὰ γνωμοδοτήσει πάνω στὸ θέμα αὐτό, ἀποφασίζουμε :

Κηρύσσουμε ἀναδασωτέα, γιὰ τὴν ἀποκατάσταση τῆς δασικῆς βλαστήσεως ποὺ καταστράφηκε, τὴν ἀνωτέρω ἰδιωτικὴ δασικὴ ἔκταση μὲ ἐμβαδὸ 1,900 στρεμ., ποὺ βρίσκεται στὴ θέση «Καραμοῦζι» διοικητικῆς περιφέρειας Κοινότητας Δερβενίου καὶ φαίνεται στὸ συνημμένο σχεδιάγραμμα μὲ κλίμακα 1 : 500 μὲ τὰ στοιχεῖα Α,Β,Γ,Δ,Ε,Ζ,Η,Θ,Ι,Κ,Λ Μ,Ν,Ξ,Ο,Π,Ρ,Σ,Τ,Υ,Φ,Χ,Ψ,Α.


'Η ἔκταση αὐτὴ συνορεύει ὡς ἑξῆς :

'Ανατολικά : Μὲ ἰδιωτικὸ πευκόδασος, Δυτικά : 'Ομοίως, Βόρεια : 'Ομοίως, Νότια : Μὲ ἐλαιοστάσιο Βασ. Ροδοπούλου, ἄμπελο Παν. Δαμάλα, ἐλαιοστάσιο Βασ. Εὐσταθιάδη καὶ ἐλαιοστάσιο Χρ. Δημοπούλου.

'Η ἀπόφαση αὐτὴ νὰ δημοσιευθεῖ στὴν 'Εφημερίδα τῆς Κυβερνήσεως.

Κόρινθος, 10 Νοεμβρίου 1977

'Ο Νομάρχης
ΧΡ. ΓΟΥΛΑΣ

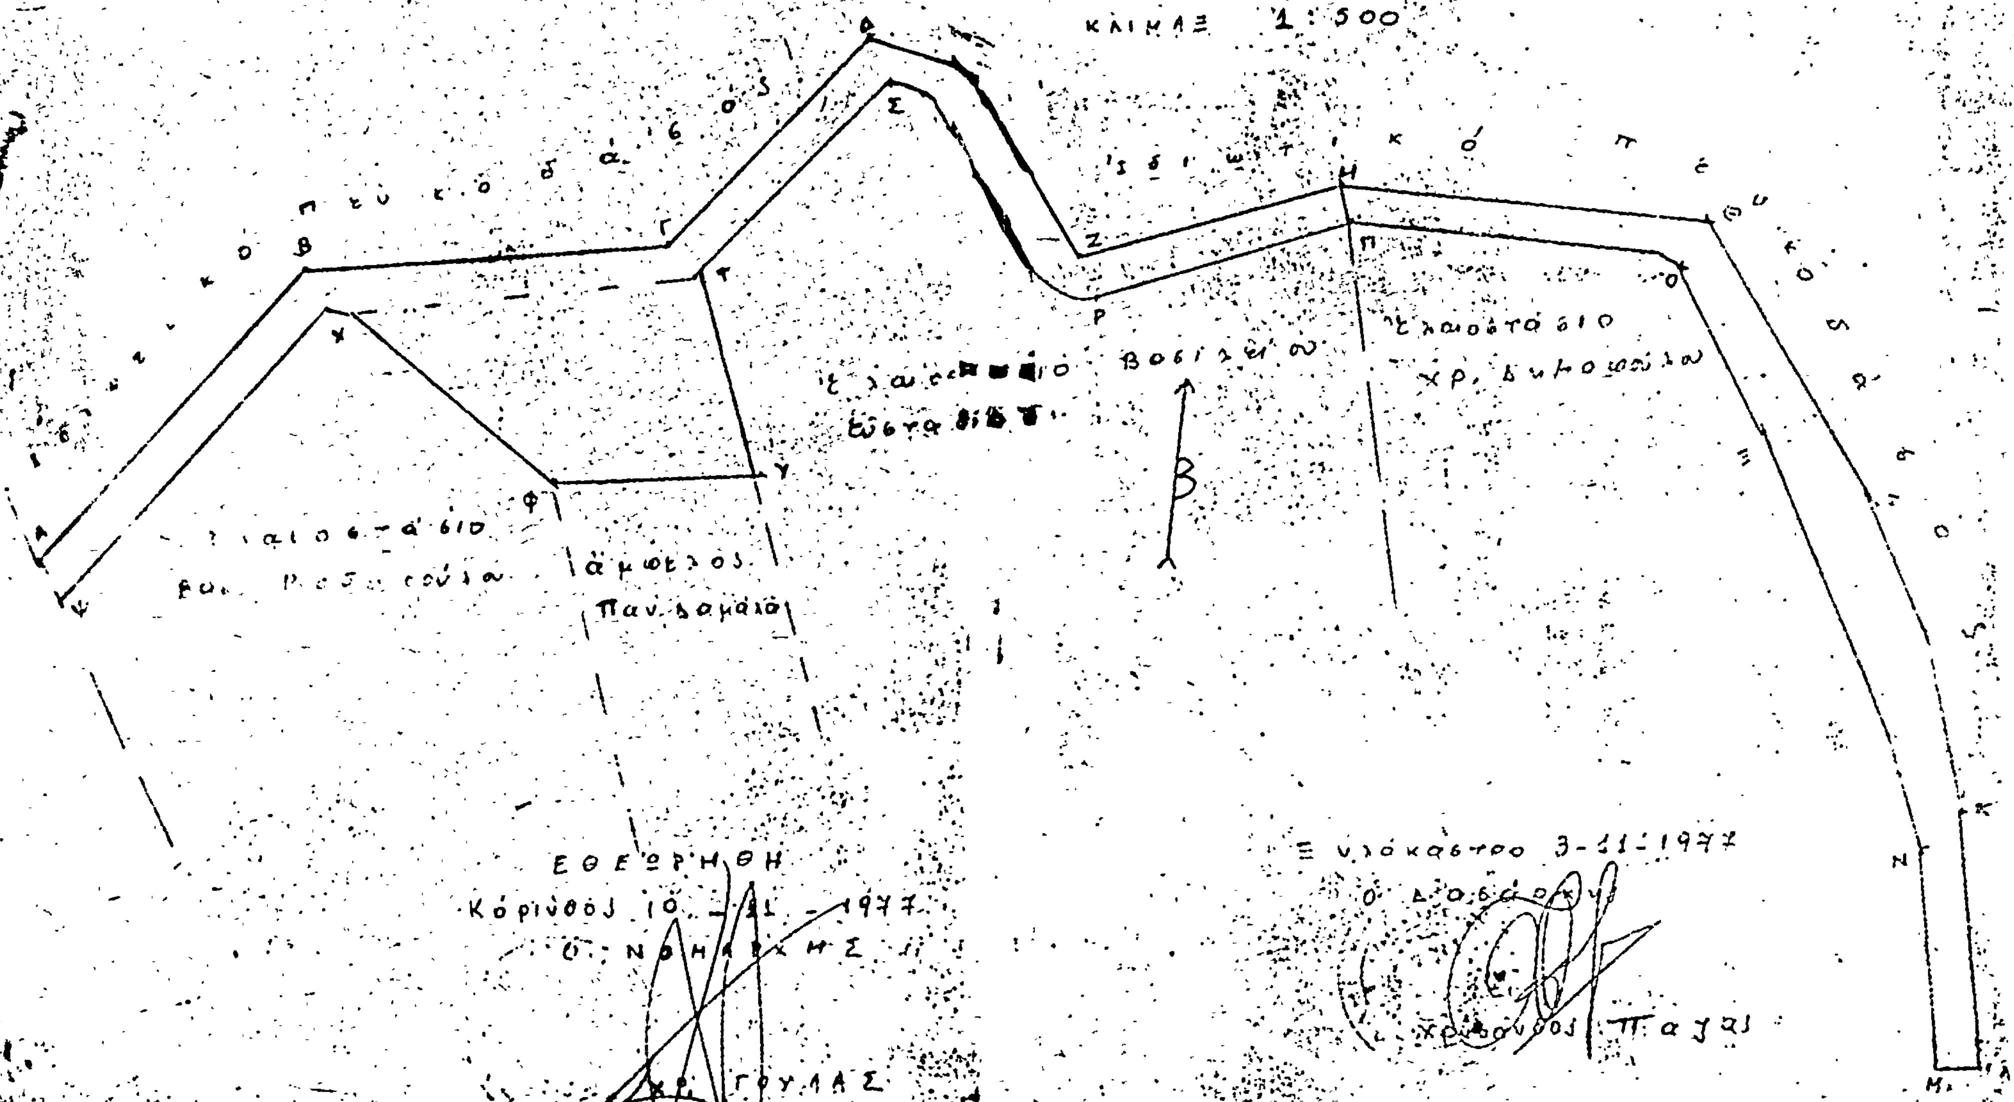
ΤΟΠΟΓΡΑΦΙΚΟ ΔΙΑΓΡΑΜΜΑ
1,900 στρέμματα
ΚΛΙΜΑΞ 1:500
Ξυλόκαστρο 3-11-1977
ΕΘΕΩΡΗΘΗ
Κόρινθος 10-11-1977
Ο ΝΟΜΑΡΧΗΣ
2427/12.11.77

Ἀριθ. 2433 (7)

Περὶ κηρύξεως ἀναδασωτέας δασικῆς ἐκτάσεως, Ν. Κορινθίας.

Ο ΝΟΜΑΡΧΗΣ ΚΟΡΙΝΘΙΑΣ

Ἔχοντας ὑπόψη:

1. Τὶς διατάξεις:

α) Τοῦ ἄρθρου 117 παρ. 3 τοῦ Συντάγματος.
β) Τῶν ἄρθρων 188 - 205 τοῦ Ν.Δ. 86/1969 «περὶ Δασικοῦ Κώδικος».
γ) Τοῦ Ν.Δ. 532/1970 «περὶ συμπληρώσεως τῶν διατάξεων, περὶ διοικητικῆς ἀποκεντρώσεως» καὶ τοῦ σὲ ἐκτέλεση αὐτοῦ ἐκδοθέντος 709/70 Β.Δ.

2. Τὶς 114812/2946/ἐγκ. 154/24.12.1975 καὶ 10582/539/13.2.76 διευκρινιστικὲς διαταγὲς τοῦ Ὑπουργείου Γεωργίας.

3. Τὴν 4181/31.10.77 ἀναφορὰ τοῦ Δασαρχείου Κορίνθου γιὰ τὴν κήρυξη ὡς ἀναδασωτέας δημόσιας δασικῆς ἐκτάσεως ἐμβαδοῦ 2.500 τ.μ. στὴ θέση «Πράσεζα» Κοινότητας Ζευγολατιοῦ ποὺ ἀποψιλώθηκε ἀπὸ πυρκαϊὰ στὶς 9.9.77 ἀπὸ τὴ δασικὴ βλάστηση (θάμνοι πρίνου).

4. Τὴν ἀνάγκη τῆς ἀποκαταστάσεως τῆς δασικῆς βλαστήσεως, ποὺ καταστράφηκε, μὲ φυσικὴ ἢ τεχνητὴ ἀναδάσωση.

5. Τὸ γεγονὸς ὅτι δὲν ὑπάρχει στὸ Νομό μας Φιλοδασικὴ Ἐπιτροπὴ γιὰ νὰ γνωμοδοτήσει πάνω στὸ θέμα αὐτό, ἀποφασίζουμε:

Κηρύσσουμε ἀναδασωτέα τὴν ἀνωτέρω δημόσια δασικὴ ἔκταση ἐμβαδοῦ 2.500 τ.μ. ποὺ βρίσκεται στὴ θέση «Πράσεζα» διοικητικῆς περιφέρειας Κοινότητας Ζευγολατιοῦ καὶ ποὺ φαίνεται στὸ συνημμένο σχεδιάγραμμα, κλίμακας 1 : 1000, μὲ τὰ στοιχεῖα Α,Β,Γ,Δ,Α, γιὰ τὴν ἀποκατάσταση τῆς δασικῆς βλαστήσεως ποὺ καταστράφηκε.

Ἡ ἔκταση αὐτὴ συνορεύει ὡς ἑξῆς:

Ἀνατολικά: Μὲ ἐλαιώνα Νικ. Ἀθανασίου, Δυτικά: Ὁμοίως, Βόρεια: Μὲ δημόσια δασικὴ ἔκταση, Νότια: Μὲ Ρέμα.


Ἡ ἀπόφαση αὐτὴ νὰ δημοσιευθεῖ στὴν Ἐφημερίδα τῆς Κυβερνήσεως.

Κόρινθος, 10 Νοεμβρίου 1977


Ὁ Νομάρχης
ΧΡ. ΓΟΥΛΑΣ

ΣΧΕΔΙΑΓΡΑΜΜΑ
ΚΑΜΕΝΗΣ ΔΗΜΟΣΙΑΣ ΔΑΣΙΚΗΣ ΕΚΤΑΣΕΩΣ
ΣΤΗ ΘΕΣΗ "ΠΡΑΣΕΖΑ" ΠΕΡΙΦΕΡΕΙΑΣ
ΖΕΥΓΟΛΑΤΙΟΥ
ΚΛΙΜΑΞ 1:1000

Ανήκει στη απόφαση 2433/10.11.77 της Ν. Κορινθίας.

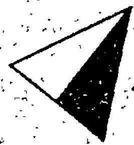

Ε=2500,00 τ.μ.

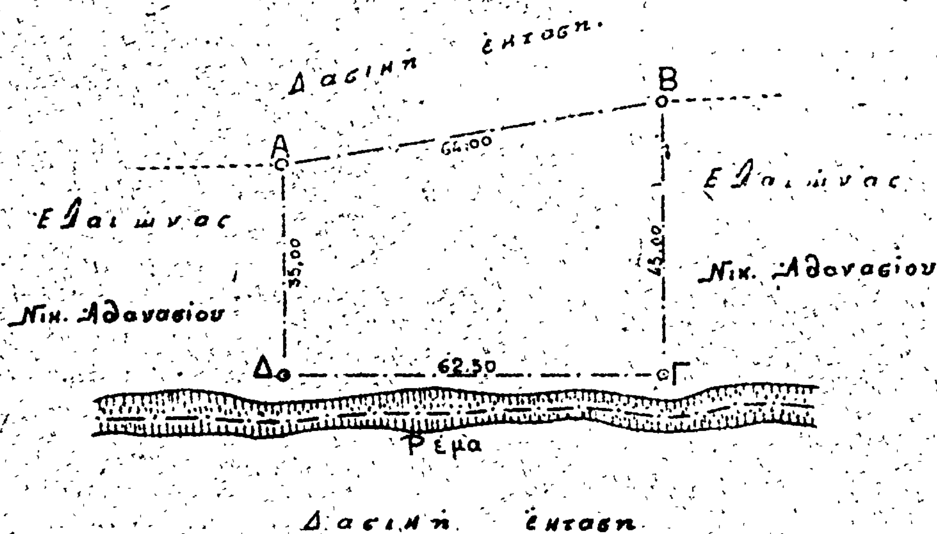

ΘΕΩΡΗΘΗΚΕ
Κόρινθος 10-11-77
ο Νομάρχης

Κόρινθος 20-9-77
ο Δασάρχης

Σύμ. Θεοδοσίου

Κόρινθος 20-9-77
ο Συντάξας Δασολόγος

Βασ. Γεωμελάς

Η ΓΕΝΙΚΗ ΔΙΕΥΘΥΝΣΗ ΤΟΥ ΕΘΝΙΚΟΥ ΤΥΠΟΓΡΑΦΕΙΟΥ

ΓΝΩΣΤΟΠΟΙΕΙ ΟΤΙ:

Ἡ ἐτήσια συνδρομὴ τῆς Ἐφημερίδας τῆς Κυβερνήσεως, ἡ τιμὴ τῶν φύλλων της ποὺ πουλιοῦνται τμηματικὰ καὶ τὰ τέλη δημοσιεύσεων στὴν Ἐφημερίδα τῆς Κυβερνήσεως, καθορίσθηκαν ἀπὸ 1 Ἰανουαρίου 1974 ὡς ἀκολούθως:

Α' ΕΤΗΣΙΕΣ ΣΥΝΔΡΟΜΕΣ

1. Γιὰ τὸ Τεῦχος Α'	Δραχ.	600
2. » » » Β'	»	700
3. » » » Γ'	»	500
4. » » » Δ'	»	1.000
5. » » » Νομικῶν Προσώπων Δ.Δ. κτλ	»	500
6. » » » Παράρτημα	»	300
7. » » » Ἀνωνύμων Ἑταιρειῶν κτλ.	»	3.000
8. » » Δελτίο Ἐμπορικῆς καὶ Βιομηχανικῆς Ἰδιοκτησίας	»	200
9. Γιὰ ὅλα τὰ τεύχη καὶ τὸ Δ.Ε.Β.Ι.	»	6.000

Οἱ Δῆμοι καὶ οἱ Κοινότητες τοῦ Κράτους καταβάλλουν τὸ 1/2 τῶν ἀνωτέρω συνδρομῶν.

Ὑπὲρ τοῦ Ταμείου Ἀλληλοβοηθείας Προσωπικοῦ τοῦ Ἐθνικοῦ Τυπογραφείου (ΤΑΠΕΤ) ἀναλογοῦν τὰ ἑξῆς ποσά:

1. Γιὰ τὸ Τεῦχος Α'	Δραχ.	30
2. » » » Β'	»	35
3. » » » Γ'	»	25
4. » » » Δ'	»	50
5. » » » Νομικῶν Προσώπων Δημοσίου Δικαίου κτλ	»	25
6. » » » Παράρτημα	»	15
7. » » » Ἀνωνύμων Ἑταιρειῶν κτλ.	»	150
8. » » Δελτίο Ἐμπ. καὶ Βιομ. Ἰδιοκτησίας	»	10
9. Γιὰ ὅλα τὰ τεύχη	»	300

Β'. ΤΙΜΗ ΦΥΛΛΩΝ

Ἡ τιμὴ πωλήσεως κάθε φύλλου, μέχρις 8 σελ., εἶναι 3 δρχ., ἀπὸ 9 ὡς 40 σελ. 8 δρχ., ἀπὸ 41 ὡς 80 σελ. 15 δρχ., ἀπὸ 81 σελ. καὶ ἄνω ἡ τιμὴ πωλήσεως κάθε φύλλου προσαυξάνεται κατὰ 15 δρχ. ἀνὰ 80 σελίδες.

Γ'. ΤΕΛΗ ΔΗΜΟΣΙΕΥΣΕΩΝ

I. Στὸ Τεῦχος Ἀνωνύμων Ἑταιρειῶν καὶ Ἑταιρειῶν Περιωρισμένης Εὐθύνης:

Α'. Δημοσιεύματα Ἀνωνύμων Ἑταιρειῶν:

1. Τῶν δικαστικῶν πράξεων	Δραχ.	400
2. Τῶν καταστατικῶν Ἀνωνύμων Ἑταιρειῶν	»	10.000
3. Τῶν τροποποιήσεων τῶν καταστατικῶν τῶν Ἀνωνύμων Ἑταιρειῶν	»	2.000
4. Τῶν ἀνακοινώσεων καὶ προσκλήσεων σὲ γενικὲς συνελεύσεις, τῶν κατὰ τὸ ἄρθρο 32 τοῦ Ν. 3221/24 γνωστοποιήσεων, τῶν ἀνακοινώσεων, ποὺ προβλέπονται ἀπὸ τὸ ἄρθρο 59 παρ. 3 τοῦ Ν.Δ. 400/70 «περὶ Ἀλλοδαπῶν Ἀσφαλιστικῶν Ἑταιρειῶν» καὶ τῶν ἀποφάσεων τοῦ Διοικητικοῦ Συμβουλίου τοῦ ΕΛΤΑ, ποὺ ἀναφέρονται σὲ προσωρινὲς διατάξεις	»	1.000
5. Τῶν ἀνακοινώσεων τῶν ὑπὸ διάλυση Ἀνωνύμων Ἑταιρειῶν, κατὰ τὸ Β.Δ. 20/5/1939	»	200
6. Τῶν ἰσολογισμῶν τῶν Ἀνωνύμων Ἑταιρειῶν	»	4.000
7. Τῶν συνοπτικῶν μηνιαίων καταστάσεων τῶν Τραπεζικῶν Ἑταιρειῶν	»	1.000
8. Τῶν ἀποφάσεων «περὶ ἐγκρίσεως τιμολογίων τῶν Ἀσφαλιστικῶν Ἑταιρειῶν»	»	600
9. Τῶν ὑπουργικῶν ἀποφάσεων «περὶ παροχῆς ἀδείας ἐπεκτάσεως τῶν ἐργασιῶν Ἀσφαλιστικῶν Ἑταιρειῶν», τῶν ἐκθέσεων περιουσιακῶν στοιχείων Ἀνωνύμων Ἑταιρειῶν γενικά, καὶ τῶν ἀποφάσεων τοῦ Δ.Σ. τοῦ ΕΛΤΑ, μὲ τὶς ὁποῖες ἐγκρίνονται καὶ δημοσιεύονται οἱ κανονισμοί αὐτοῦ	»	4.000
10. Τῶν ἀποφάσεων «περὶ παροχῆς πληρεξουσιότητος πρὸς ἀντιπροσώπευσιν ἐν Ἑλλάδι ἀλλοδαπῶν Ἑταιρειῶν» καὶ τῶν ἀποφάσεων «περὶ μεταβιβάσεως τοῦ χαρτοφυλακίου Ἀσφαλιστικῶν Ἑταιρειῶν κατὰ τὸ ἄρθρον 59 παρ. 1 τοῦ Ν.Δ. 400/70»	»	2.000
11. Τῶν ἀποφάσεων «περὶ συγχωνεύσεως Ἀνωνύμων Ἑταιρειῶν»	»	10.000
12. Τῶν ἀποφάσεων τῆς Ἐπιτροπῆς τοῦ Χρηματιστηρίου «περὶ εἰσαγωγῆς χρεωγράφων εἰς τὸ Χρηματιστήριον πρὸς διαπραγμάτευσιν, συμφώνως πρὸς τὰς διατάξεις τοῦ ἄρθρου 2 παρ. 3 Α.Ν. 148/67»	Δραχ.	1.000
13. Τῶν ἀποφάσεων τῆς Ἐπιτροπῆς κεφαλαιαγορᾶς «περὶ διαγραφῆς χρεωγράφων ἐκ τοῦ Χρηματιστηρίου, συμφώνως πρὸς τὰς διατάξεις τοῦ ἄρθρου 2 παρ. 4 Α.Ν. 148/1967»	»	1.000

Β'. Δημοσιεύματα Ἑταιρειῶν Περιωρισμένης Εὐθύνης:

1. Τῶν καταστατικῶν	»	1.000
2. Τῶν τροποποιήσεων τῶν καταστατικῶν	»	400
3. Τῶν ἀνακοινώσεων καὶ προσκλήσεων	»	200
4. Τῶν ἰσολογισμῶν	»	1.000
5. Τῶν ἐκθέσεων ἐκτιμήσεως περιουσιακῶν στοιχείων	»	1.000

Γ'. Δημοσιεύματα Ἀλληλασφαλιστικῶν Συνεταιρισμῶν - Ἀλληλασφαλιστικῶν Ταμείων καὶ Φιλανθρωπικῶν Σωματείων:

1. Τῶν ὑπουργικῶν ἀποφάσεων «περὶ χορηγήσεως ἀδείας λειτουργίας Ἀλληλασφαλιστικῶν Συνεταιρισμῶν - Ἀλληλασφαλιστικῶν Ταμείων»	»	1.000
2. Τῶν Ἰσολογισμῶν τῶν ἀνωτέρω Συνεταιρισμῶν, Ταμείων καὶ Σωματείων	»	1.000

II. Στὸ Τέταρτο τεῦχος, τῶν δικαστικῶν πράξεων, προσκλήσεων καὶ λοιπῶν δημοσιεύσεων.	»	400

Τὸ ποσοστὸ ἐπὶ τῶν τελῶν δημοσιεύσεων στὸ Τεῦχος Ἀνωνύμων Ἑταιρειῶν καὶ Ἑταιρειῶν Περιωρισμένης Εὐθύνης, ποὺ πρέπει νὰ καταβάλλεται ὑπὲρ τοῦ Ταμείου Ἀλληλοβοηθείας Προσωπικοῦ Ἐθνικοῦ Τυπογραφείου (ΤΑΠΕΤ), ὁρίσθηκε γενικὰ σὲ 5ο/ο.

Δ'. ΚΑΤΑΒΟΛΗ ΣΥΝΔΡΟΜΩΝ - ΤΕΛΩΝ ΔΗΜΟΣΙΕΥΣΕΩΝ ΚΑΙ ΠΟΣΟΣΤΩΝ Τ.Α.Π.Ε.Τ.

1. Οἱ συνδρομὲς τοῦ ἐσωτερικοῦ καὶ τὰ τέλη δημοσιεύσεων προκαταβάλλονται στὰ Δημόσια Ταμεῖα ἔναντι ἀποδεικτικοῦ εἰσπράξεως, τὸ ὁποῖο φροντίζει ὁ ἐνδιαφερόμενος νὰ τὸ στείλει στὴν Ὑπηρεσία τοῦ Ἐθνικοῦ Τυπογραφείου.

2. Οἱ συνδρομὲς τοῦ ἐξωτερικοῦ εἶναι δυνατὸ νὰ στέλνονται καὶ σὲ ἀνάλογο συνάλλαγμα μὲ ἐπιταγὴ ἐπ' ὀνόματι τοῦ Διευθυντῆ τῶν Διοικητικῶν καὶ Οἰκονομικῶν Ὑποθέσεων τοῦ Ἐθνικοῦ Τυπογραφείου.

3. Τὸ ὑπὲρ τοῦ ΤΑΠΕΤ ποσοστὸ ἐπὶ τῶν ἀνωτέρω συνδρομῶν καὶ τελῶν δημοσιεύσεων καταβάλλεται ὡς ἑξῆς:

α) στὴν Ἀθήνα: στὸ Ταμεῖο τοῦ ΤΑΠΕΤ (Κατάστημα Ἐθνικοῦ Τυπογραφείου),

β) στὶς ὑπόλοιπες πόλεις τοῦ Κράτους: στὰ Δημόσια Ταμεῖα καὶ ἀποδίδεται στὸ ΤΑΠΕΤ σύμφωνα μὲ τὶς 192378/3639/1947(ΡΟΝΕΟ 185) καὶ 178048/5321/31.7.65 (ΡΟΝΕΟ 139) ἐγκυκλίους διαταγὲς τοῦ Γ.Λ.Κ.,

γ) στὶς περιπτώσεις συνδρομῶν ἐξωτερικοῦ: ὅταν ἡ ἀποστολή τους γίνεται μὲ ἐπιταγές, μαζὶ μ' αὐτὲς στέλνεται καὶ τὸ ὑπὲρ τοῦ ΤΑΠΕΤ ποσοστό.

Ὁ Γενικὸς Διευθυντὴς
ΒΑΣΙΛΕΙΟΣ ΣΤ. ΝΙΚΑΣ

ΑΠΟ ΤΟ ΕΘΝΙΚΟ ΤΥΠΟΓΡΑΦΕΙΟ